

ΕΦΗΜΕΡΙΣ ΤΗΣ ΚΥΒΕΡΝΗΣΕΩΣ
ΤΗΣ ΕΛΛΗΝΙΚΗΣ ΔΗΜΟΚΡΑΤΙΑΣ

ΕΝ ΑΘΗΝΑΙΣ ΤΗ 9 ΝΟΕΜΒΡΙΟΥ 1981 | ΤΕΥΧΟΣ ΤΕΤΑΡΤΟΝ | ΑΡΙΘΜΟΣ ΦΥΛΛΟΥ 632

ΠΕΡΙΕΧΟΜΕΝΑ

ΠΟΛΕΟΔΟΜΙΑ

ΑΠΟΦΑΣΕΙΣ

ΠΟΛΕΟΔΟΜΙΑ

ΑΠΟΦΑΣΕΙΣ

Ἀριθ. 4253 (1)

Περὶ τροποποιήσεως τοῦ ρυμοτομικοῦ σχεδίου τοῦ οἰκισμοῦ Κεφαλοχωρίου Ν. Ἠμαθίας.

Ο ΝΟΜΑΡΧΗΣ ΗΜΑΘΙΑΣ

Ἔχοντας ὑπόψη :

1. Τὶς διατάξεις : α) Τοῦ ἀπὸ 17.7.1923 Ν.Δ/τος «περὶ σχεδίων πόλεων κλπ.» (ΦΕΚ 228/Α), ὅπως μεταγενέστερα τροποποιήθηκε, β) τοῦ ἄρθρου 8 τοῦ Ν.3200/55 «περὶ διοικητικῆς ἀποκεντρώσεως» (ΦΕΚ 97/Α'.), γ) τοῦ Α.Ν. 314/1968 «περὶ παροχῆς εἰς τὸν Ὑπουργὸν Βορείου Ἑλλάδος καὶ τοὺς Νομάρχας ἁρμοδιότητος ἐπὶ θεμάτων ἐγκρίσεως, ἐπεκτάσεως ἢ τροποποιήσεως σχεδίων πόλεων καὶ κωμῶν» (ΦΕΚ 47/Α'.), ὅπως συμπληρώθηκε μὲ τὸ ἀριθ. 1018 Ν. Δ/μα «περὶ τροποποιήσεως καὶ συμπληρώσεως τοῦ Α.Ν 314/68» (ΦΕΚ 220/Α), καὶ δ) τοῦ Ν.Δ/τος 532/70 «περὶ συμπληρώσεως τῶν διατάξεων περὶ διοικητικῆς ἀποκεντρώσεως» (ΦΕΚ 103/Α'.).

2. Τὴν ἀριθ. 6/80 ἀπόφαση τοῦ Νομαρχιακοῦ Συμβουλίου Κεφαλοχωρίου, μὲ τὴν ὁποία εἶχε προταθεῖ ἡ τροποποίηση τοῦ ρυμοτομικοῦ σχεδίου τοῦ οἰκισμοῦ διὰ τῆς μετατοπίσεως τμήματος ὁδοῦ μεταξὺ τῶν ΟΤ 31 καὶ 32 καὶ μεταξὺ τοῦ ΟΤ 31 καὶ τῆς ἀπέναντι ἀπὸ αὐτὸ τριγωνικῆς πλατείας.

3. Τὴ σύμφωνη γνωμοδότηση τοῦ Νομαρχιακοῦ Συμβουλίου Δημοσ. Ἔργων, ὅπως διατυπώνεται στὸ 80/4/13.9.1980 πρακτικὸ μὲ τὴν ὁποία ὁμόφωνα ἀποδέχθηκε τὴν τροποποίηση τοῦ ρυμοτομικοῦ σχεδίου τοῦ συνοικισμοῦ Κεφαλοχωρίου, μεταβάλλοντας ὅμως τὴν πρόταση τοῦ Κοινοτικοῦ Συμβουλίου.

4. Τὴν ἀπόφασή μας 4255/27.9.80, μὲ τὴν ὁποία ἐγκρίθηκε ἡ παραπάνω τροποποίηση τοῦ ρυμοτομικοῦ σχεδίου Κεφαλοχωρίου στὰ ΟΤ 31 καὶ 32.

5. Τὸ γεγονὸς ὅτι ἔπειτα ἀπὸ αὐτοψία ποὺ ἔκανε ὁ Παν. Πανάγου, Ἀγρ. καὶ Τοπογρ .Μηχ/κὸς μὲ 4οβ. στὸΤΠ-ΠΕ Ν. Ἠμαθίας, κατόπιν αἰτήσεων τοῦ ἐνδιαφερομένου ἰδιοκτήτη Σωτ. Μπιτζιόπουλου, διαπιστώθηκε ὅτι οἱ οἰκοδομὲς ποὺ ὑπάρχουν στὴν περιοχὴ τῆς ἐγκριθείσης τροποποιήσεως ἔχουν ἀποτυπωθεῖ ἐσφαλμένα στὸ τοπογραφικὸ διάγραμμα ποὺ συνοδεύει τὴν πιὸ πάνω ἀπόφαση μὲ ἀποτέλεσμα νὰ καθίσταται ἀδύνατη ἡ ἐφαρμογὴ τῆς τροποποιήσεως τοῦ ρυμοτομικοῦ σχεδίου ἐπὶ τοῦ ἐδάφους.

6. Τὴν ἀνάγκη διορθώσεως τῆς ἐγκριθείσης τροποποιήσεως τοῦ συνοικισμοῦ Κεφαλοχωρίου στὰ ΟΤ 31 καὶ 32 καὶ τὴν προσαρμογή της πρὸς τὴν ἐπὶ τοῦ ἐδάφους πραγματικὴ κατάσταση τῶν ὑφισταμένων κτισμάτων σύμφωνα μὲ τὸ τοπογραφικὸ διάγραμμα ποὺ συνέταξε ὁ Πολ/κὸς Μηχ/κὸς Γεώργιος Κ. Παλαιστῆς καὶ ἐλέγχθηκε καὶ θεωρήθηκε ἀπὸ τὴν ὑπηρεσία.

7. Τὸ ὑπ' ἀριθ. 2167/27.5.81 ἔγγραφο τοῦ Τμήματος Πολ/μίας καὶ Πολ/κῶν ἐφαρμογῶν μὲ τὸ ὁποῖο ἐκλήθη ἡ Κοινότητα Κεφαλοχωρίου νὰ τηρήσει τὴ διαδικασία ποὺ ὁρίζεται ἀπὸ τὶς σχετικὲς διατάξεις τοῦ Ν.Δ/τος τῆς 17.7.1923 μέσα στὴν προβλεπόμενη ἀπὸ τὸ ἀπὸ 8.9.1923 Δ/γμα προθεσμία τῶν 35 ἡμερῶν.

8. Τὸ γεγονὸς ὅτι πέρασε ἡ πιὸ πάνω προθεσμία ὅπως προκύπτει ἀπὸ τὸ ὑπ' ἀριθ. 760/30.6.81 ἔγγραφο τῆς Κοινότητας Κεφαλοχωρίου, χωρὶς νὰ τηρηθεῖ ἡ σχετικὴ διαδικασία, ἀποφασίζουμε :

1. Ἀνακαλοῦμε τὴν ἀπόφασή μας 4255/27.9.80.

2. Ἐγκρίνουμε τὴν τροποποίηση τοῦ ρυμοτομικοῦ σχεδίου τοῦ Συνοικισμοῦ Κεφαλοχωρίου Ἠμαθίας στὰ ΟΤ 31 καὶ 32 διὰ τῆς μετατοπίσεως τῆς ὁδοῦ ποὺ βρίσκεται μεταξὺ τῶν δύο αὐτῶν οἰκοδομικῶν τετραγώνων καὶ δὴ τοῦ τμήματος ποὺ περιλαμβάνεται μεταξὺ τῶν ἰδιοκτησιῶν 193 ἀφ' ἑνὸς καὶ 183 ἀφ' ἑτέρου, οὕτως ὥστε νὰ μὴ ρυμοτομεῖται τὸ ὑφιστάμενο κτίσμα (2) στὸ οἰκόπεδο 183 καθὼς ἐπίσης καὶ διὰ τῆς μετατοπίσεως τῆς ὁδοῦ μεταξὺ τοῦ ΟΤ 31 καὶ τῆς σχηματιζομένης τριγωνικῆς πλατείας 194 ὅπως εἰδικότερα ἀπεικονίζεται στὸ τοπογραφικὸ διάγραμμα ποὺ συνοδεύει τὴν ἀπόφαση αὐτή.

Ἡ ἀπόφαση αὐτὴ νὰ δημοσιευθεῖ στὴν Ἐφημερίδα τῆς Κυβερνήσεως.

Βέροια, 17 Αὐγούστου 1981

Ὁ Νομάρχης
ΓΕΩΡΓ. ΓΙΑΝΝΟΠΟΥΛΟΣ

ΤΟΠΟΓΡΑΦΙΚΟ ΔΙΑΓΡΑΜΜΑ
ΤΡΟΠΟΠΟΙΗΣΕΩΣ ΡΥΜΟΤΟΜΙΚΟΥ ΣΧΕΔΙΟΥ
ΟΤ. 31 & 32 ΚΕΦΑΛΟΧΩΡΙΟΥ

ΚΛΙΜ. 1:250

ΠΑΛΑΙΣΤΗΣ ΚΥΡ. ΓΕΩΡΓΙΟΣ
ΔΙΠΛΩΜ. ΠΟΛΙΤΙΚΟΣ ΜΗΧΑΝΙΚΟΣ


ΟΤ 31

ΥΠΟΜΝΗΜΑ

ΠΙΝΑΞ ΙΔΙΟΚΤΗΤΩΝ

Α/Α	[illegible]
163	[illegible]
181	[illegible]
182	[illegible]
192	[illegible] ΒΑΡΣΑΜΟΠΟΥΛΟΣ
193	ΓΕΩΡ. ΒΑΡΣΑΜΟΠΟΥΛΟΣ
195	ΠΛΑΤΕΙΑ

α/α	[illegible]
1	[illegible]
2	[illegible]
3	[illegible]
4	[illegible]

ΠΛΑΤΕΙΑ

Ἀριθ. 108870/οἰκ. (2)

Περὶ ἀποχαρακτηρισμοῦ τῆς ἀριθ. 3 ἐπαρχιακῆς ὁδοῦ Ν. Χαλ/κῆς, κατὰ τὸ τμῆμα τὸ ἀνῆκον στὰ διοικητικὰ ὅρια τῆς Κοινότητας Κασσανδρινοῦ (καὶ εἰδικὰ στὸ τμῆμα ἀπὸ Κοινότητα Κασσανδρινοῦ μέχρι τὰ διοικητικὰ ὅρια Ν. Σκιώνης) καὶ τῆς μετατροπῆς της σὲ Κοινοτική.

Ο ΝΟΜΑΡΧΗΣ ΧΑΛΚΙΔΙΚΗΣ

Ἔχοντας ὑπόψη :

1. Τὶς δ/ξεις τοῦ Ν.Δ. 3200/1955 «περὶ διοικητικῆς ἀποκεντρώσεως», ὅπως αὐτὸς τροποποιήθηκε καὶ συμπληρώθηκε μεταγενέστερα διὰ τῶν ὑπ' ἀριθ. 3620/1956 καὶ 532/1970 Δ/των.

2. Τὸ ἄρθρ. 23 (παρ. 9, 10) τοῦ ἀπὸ 25/28 Ν. Δ/γματος «περὶ κωδικοποιήσεως τῶν περὶ κατασκευῆς καὶ συντηρήσεως ὁδῶν κειμένων δ/ξεων», ὅπως τοῦτο συμπληρώθηκε διὰ τοῦ ἄρθρ. 2 τοῦ Α.Ν. 1956/1939.

3. Τὸ ἀπὸ 6 Φεβρουαρίου 1956 Β. Δ/γμα (Φ.Ε.Κ. 47/56 τ. Α') «περὶ καθορισμοῦ τῶν ἐπαρχιακῶν ὁδῶν τῶν Νομῶν τοῦ Κράτους κατὰ τὶς δ/ξεις τοῦ Ν. 3155/1955» «περὶ κατασκευῆς καὶ συντηρήσεως ὁδῶν».

4. Τὸ Ν. 3155/11/4.3.1955 «περὶ κατασκευῆς καὶ συντηρήσεως ὁδῶν».

5. Τὴν ἀριθ. 17/28.5.81 ἀπόφαση τοῦ Κοινοτικοῦ Συμβουλίου Κασσανδρινοῦ «περὶ ἀποχαρακτηρισμοῦ τῆς ἐπαρχιακῆς ὁδοῦ ὑπ' ἀριθ. 3 κατὰ τὸ τμῆμα ἀπὸ Κασσανδρινὸ μέχρι τὰ διοικητικὰ ὅρια Ν. Σκιώνης».

6. Τὴν ἀριθ. Τ61255/οἰκ/19.4.1972 ἀπόφαση τοῦ Νομάρχη Χαλ/κῆς «περὶ καταργήσεως τῆς ἀριθ. 3 ἐπαρχιακῆς ὁδοῦ Ν. Χαλ/κῆς».

7. Τὸ Ν. 1032/80 «περὶ συστάσεως Ὑπουργείου Χωροταξίας, Οἰκισμοῦ καὶ Περιβάλλοντος».


8. Τὴ σχετικὴ γνωμοδότηση τοῦ Νομαρχιακοῦ Συμβουλίου Δημοσίων Ἔργων Ν. Χαλ/κῆς, ποὺ πάρθηκε μὲ τὸ 1ο θέμα τῆς 29ης Συνεδρίας τῆς 11ης Σεπτεμβρίου 1981, μὲ τὴν ὁποία ὁμόφωνα γνωμοδοτεῖ ὑπὲρ τῆς ἐγκρίσεως τοῦ ἀποχαρακτηρισμοῦ, τῆς ὑπ' ἀριθ. 3 ἐπαρχιακῆς ὁδοῦ Ν. Χαλ/κῆς κατὰ τὸ τμῆμα τὸ ἀνῆκον στὰ διοικητικὰ ὅρια τῆς Κοινότητας Κασσανδρινοῦ (καὶ εἰδικὰ στὸ τμῆμα ἀπὸ Κοινότητα Κασσανδρινοῦ μέχρι τὰ διοικητικὰ ὅρια Ν. Σκιώνης), καὶ τῆς μετατροπῆς της σὲ κοινοτική, ἀποφασίζουμε :

Ἀποχαρακτηρίζουμε τὴν ἀριθ. 3 ἐπαρχιακὴ ὁδὸ Ν. Χαλ/κῆς, κατὰ τὸ τμῆμα ποὺ ἀνήκει στὰ διοικητικὰ ὅρια τῆς Κοινότητας Κασσανδρινοῦ, καὶ εἰδικὰ στὸ τμῆμα ἀπὸ Κοινότητα Κασσανδρινοῦ μέχρι τὰ διοικητικὰ ὅρια Ν. Σκιώνης (ὅπως φαίνεται στὸ τοπογραφικὸ διάγραμμα ποὺ συνοδεύει τὴν ἀπόφαση αὐτή), καὶ τὴ μεταχαρακτηρίζουμε σὲ κοινοτική.

Ἡ ἀπόφαση αὐτὴ μὲ τὸ τοπογραφικὸ διάγραμμα ποὺ τὴ συνοδεύει νὰ δημοσιευθοῦν στὴν Ἐφημερίδα τῆς Κυβερνήσεως.

Πολύγυρος, 16 Σεπτεμβρίου 1981

Ὁ Νομάρχης
ΚΛΕΟΜΕΝΗΣ Π. ΟΙΚΟΝΟΜΟΠΟΥΛΟΣ

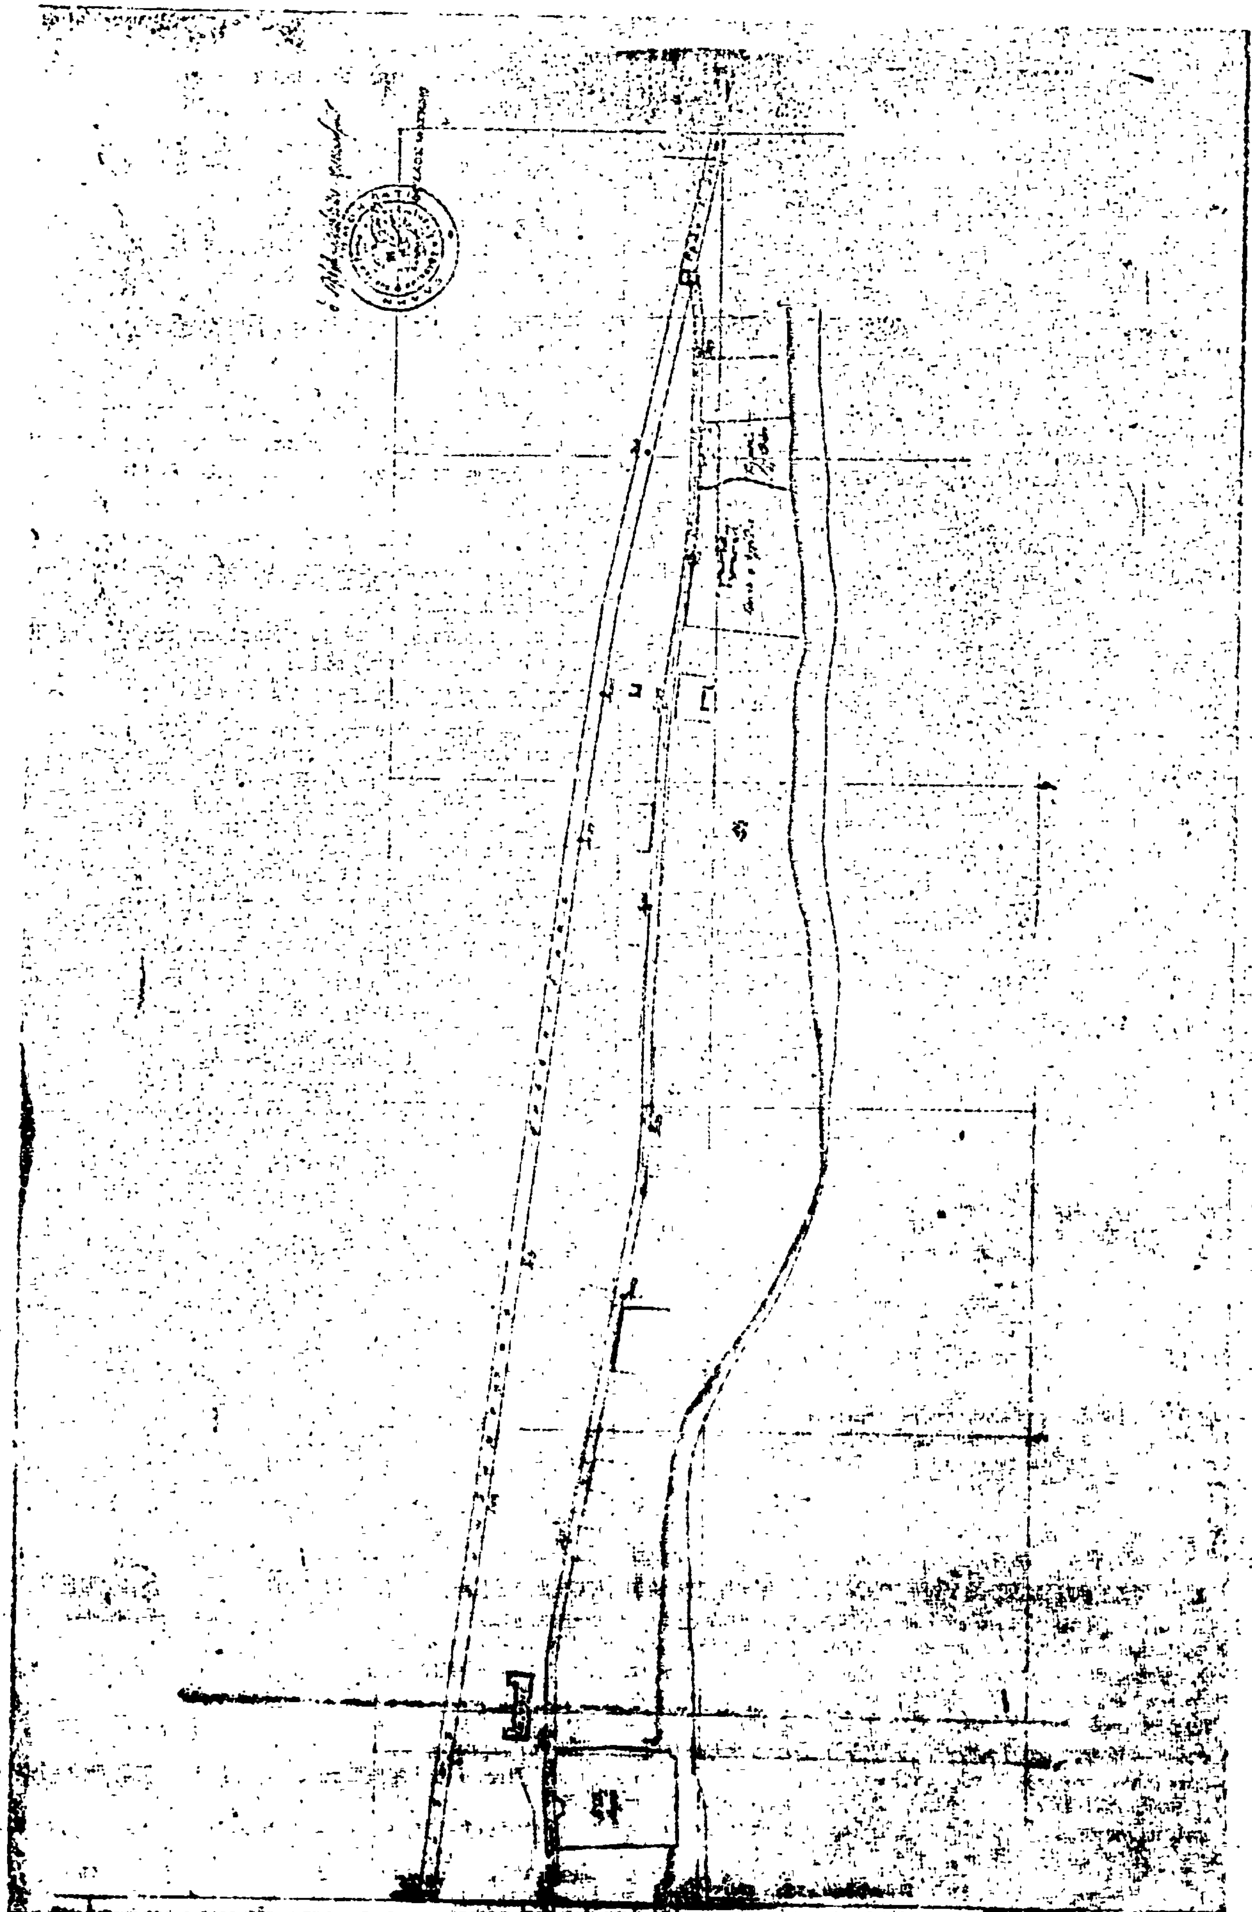

Η ΓΕΝΙΚΗ ΔΙΕΥΘΥΝΣΗ ΤΟΥ ΕΘΝΙΚΟΥ ΤΥΠΟΓΡΑΦΕΙΟΥ

ΓΝΩΣΤΟΠΟΙΕΙ ΟΤΙ:

'Η ἐτήσια συνδρομὴ τῆς 'Εφημερίδας τῆς Κυβερνήσεως, ἡ τιμὴ τῶν φύλλων της πού πωλοῦνται τμηματικὰ καὶ τὰ τέλη δημοσιεύσεων στὴν 'Εφημερίδα τῆς Κυβερνήσεως, καθορίσθηκαν ἀπὸ 1 'Ιανουαρίου 1981 ὡς ἀκολούθως:

Α' ΕΤΗΣΙΕΣ ΣΥΝΔΡΟΜΕΣ

1. Γιὰ τὸ Τεῦχος Α'	Δραχ.	1.500
2. » » » Β'	»	3.000
3. » » » Γ'	»	1.000
4. » » » Δ'	»	2.500
5. » » » Νομικῶν Προσώπων Δ.Δ. κ.λπ.	»	1.000
6. » » » 'Αν. Εἰδ. Δικαστηρίου	»	200
7. » » » Παράρτημα	»	600
8. » » » 'Ανωνύμων 'Εταιρειῶν κ.λπ.	»	7.000
9. » » Δελτίο 'Εμπορικῆς καὶ Βιομηχανικῆς 'Ιδιοκτησίας	»	600
10. Γιὰ ὅλα τὰ τεύχη καὶ τὸ Δ.Ε.Β.Ι.	»	15.000

Οἱ Δῆμοι καὶ οἱ Κοινότητες τοῦ Κράτους καταβάλλουν τὸ 1/2 τῶν ἀνωτέρω συνδρομῶν.

'Υπὲρ τοῦ Ταμείου 'Αλληλοβοηθείας Προσωπικοῦ τοῦ 'Εθνικοῦ Τυπογραφείου (ΤΑΠΕΤ) ἀναλογοῦν τὰ ἑξῆς ποσά:

1. Γιὰ τὸ Τεῦχος Α'	Δραχ.	75
2. » » » Β'	»	150
3. » » » Γ'	»	50
4. » » » Δ'	»	125
5. » » » Νομικῶν Προσώπων Δ.Δ. κ.λπ.	»	50
6. » » » 'Αν. Εἰδ. Δικαστηρίου	»	10
7. » » » Παράρτημα	»	30
8. » » » 'Ανωνύμων 'Εταιρειῶν κ.λπ.	»	350
9. » » Δελτίο 'Εμπ. καὶ Βιομ. 'Ιδιοκτησίας	»	30
10. Γιὰ ὅλα τὰ τεύχη	»	750

Β'. ΤΙΜΗ ΦΥΛΛΩΝ

'Η τιμὴ πωλήσεως κάθε φύλλου, μέχρις 8 σελ., εἶναι 7 δρχ., ἀπὸ 9 ὡς 24 σελ. 14 δρχ., ἀπὸ 25 ὡς 48 σελ. 20 δρχ., ἀπὸ 49 ὡς 80 σελ. 40 δρχ., ἀπὸ 81 σελ. καὶ ἄνω ἡ τιμὴ πωλήσεως κάθε φύλλου προσαυξάνεται κατὰ 40 δρχ. ἀνὰ 80 σελίδες.

Γ'. ΤΙΜΗ ΦΩΤΟΑΝΤΙΓΡΑΦΩΝ

'Η τιμὴ διαθέσεως στὸ κοινὸ τῶν ἐκδιδομένων ἀπὸ τὸ 'Εθνικὸ Τυπογραφεῖο φωτοαντιγράφων τῶν διαφόρων φύλλων τῆς 'Εφημερίδας τῆς Κυβερνήσεως καθορίζεται σὲ τρεῖς (3) δραχμὲς κατὰ σελίδα.

Δ'. ΤΕΛΗ ΔΗΜΟΣΙΕΥΣΕΩΝ

Ι. Στὸ τεῦχος 'Ανωνύμων 'Εταιρειῶν καὶ 'Εταιρειῶν Περιωρισμένης Εὐθύνης:

Α' 'Ανωνύμων 'Εταιρειῶν:

1. Τῶν καταστατικῶν	Δρχ.	18.000
2. Τῶν ἀποφάσεων «περὶ συγχωνεύσεως ἀνωνύμων ἑταιρειῶν»	»	18.000
3. Τῶν κωδικοποιήσεων τῶν καταστατικῶν (ΦΕΚ 309/67, τ. Β')	»	9.000
4. Τῶν τροποποιήσεων τῶν καταστατικῶν	»	5.000
5. Τῶν ἰσολογισμῶν κάθε χρήσεως	»	8.000
6. Τῶν ὑπουργικῶν ἀποφάσεων «περὶ παροχῆς ἀδείας ἐπεκτάσεως τῶν ἐργασιῶν 'Ασφαλιστικῶν 'Εταιρειῶν», τῶν ἐκθέσεων ἐκτιμήσεως περιουσιακῶν στοιχείων καὶ τῶν ἀποφάσεων τοῦ Δ.Σ. τοῦ ΕΛΤΑ, μὲ τὶς ὁποῖες ἐγκρίνονται καὶ δημοσιεύονται οἱ κανονισμοὶ αὐτοῦ	»	7.000
7. Τῶν ἀποφάσεων «περὶ ἐγκαταστάσεως ὑποκαταστήματος, διορισμοῦ γενικοῦ πράκτορος καὶ παροχῆς πληρεξουσιότητος πρὸς ἀντιπροσώπευσιν ἐν 'Ελλάδι ἀλλοδαπῶν 'Εταιρειῶν» καὶ τῶν ἀποφάσεων «περὶ μεταβιβάσεως τοῦ χαρτοφυλακίου 'Ασφαλιστικῶν 'Εταιρειῶν κατὰ τὸ ἄρθρο 59 παρ. 1 τοῦ Ν.Δ. 400/70»	»	4.000
8. Τῶν ἀνακοινώσεων γιὰ κάθε μεταβολὴ πού γίνεται μὲ ἀπόφαση Γ.Σ. ἢ Δ.Σ., τῶν προσκλήσεων σὲ γενικὲς συνελεύσεις, τῶν κατὰ τὸ ἄρθρο 32 τοῦ Ν. 3221/24 γνωστοποιήσεων, τῶν ἀνακοινώσεων, πού προβλέπονται ἀπὸ τὸ ἄρθρο 59 παρ. 3 τοῦ Ν.Δ. 400/1970 «περὶ 'Αλλοδαπῶν 'Ασφαλιστικῶν 'Εταιρειῶν», τῶν ἀποφάσεων τοῦ Διοικητικοῦ Συμβουλίου τοῦ ΕΛΤΑ, πού ἀναφέρονται σὲ προσωρινὲς διατάξεις καὶ τῶν ἀποφάσεων τοῦ 'Υπ. Συγκοινωνιῶν διὰ τοὺς ΗΛΠΑΠ – ΗΣΑΠ – ΟΣΕ	»	2.000
9. Τῶν συνοπτικῶν μηνιαίων καταστάσεων τῶν Τραπεζικῶν 'Εταιρειῶν	»	2.000
10. Τῶν ἀποφάσεων τῆς ἐπιτροπῆς τοῦ Χρηματιστηρίου «περὶ εἰσαγωγῆς χρεωγράφων εἰς τὸ χρηματιστήριον πρὸς διαπραγμάτευσιν, συμφώνως πρὸς τὰς διατάξεις τοῦ ἄρθρου 2 παρ. 3 Α.Ν. 148/1967»	Δρχ.	2.000
11. Τῶν ἀποφάσεων τῆς ἐπιτροπῆς κεφαλαιαγορᾶς «περὶ διαγραφῆς χρεωγράφων ἐκ τοῦ χρηματιστηρίου, συμφώνως πρὸς τὰς διατάξεις τοῦ ἄρθρου 2 παρ. 4 Α.Ν. 148/67»	»	2.000
12. Τῶν ἀποφάσεων «περὶ ἐγκρίσεως τιμολογίων τῶν 'Ασφαλιστικῶν 'Εταιρειῶν»	»	2.000

Β' 'Εταιρειῶν Περιωρισμένης Εὐθύνης:

1. Τῶν καταστατικῶν	Δρχ.	2.000
2. Τῶν κωδικοποιήσεων τῶν καταστατικῶν	»	2.000
3. Τῶν ἰσολογισμῶν κάθε χρήσεως	»	2.500
4. Τῶν ἐκθέσεων ἐκτιμήσεως περιουσιακῶν στοιχείων	»	2.000
5. Τῶν τροποποιήσεων τῶν καταστατικῶν (γιὰ κάθε συμβολαιογραφικὴ πράξη)	»	800
6. Τῶν ἀνακοινώσεων μὲ συμβολαιογραφικὴ πράξη	»	800
7. Τῶν ἀνακοινώσεων μὲ ἀπόφαση τῆς Γ.Σ.	»	600
8. Τῶν προσκλήσεων σὲ γενικὲς συνελεύσεις	»	600

Γ' 'Αλληλασφαλιστικῶν Συνεταιρισμῶν – 'Αλληλασφαλιστικῶν Ταμείων καὶ Φιλανθρωπικῶν Σωματείων:

1. Τῶν ὑπουργικῶν ἀποφάσεων «περὶ χορηγήσεως ἀδείας λειτουργίας 'Αλληλασφαλιστικῶν Συνεταιρισμῶν – 'Αλληλασφαλιστικῶν Ταμείων»	»	2.000
2. Τῶν ἰσολογισμῶν τῶν ἀνωτέρω Συνεταιρισμῶν, Ταμείων καὶ Σωματείων	»	2.500

Δ' Τῶν δικαστικῶν πράξεων: .... Δρχ. 800

ΙΙ. Στὸ Τέταρτο τεῦχος:

Τῶν δικαστικῶν πράξεων γιὰ παρακατάθεση ἀποζημιώσεως .... » 800

Ε'. ΚΑΤΑΒΟΛΗ ΣΥΝΔΡΟΜΩΝ - ΤΕΛΩΝ ΔΗΜΟΣΙΕΥΣΕΩΝ ΚΑΙ ΠΟΣΟΣΤΩΝ Τ.Α.Π.Ε.Τ.

1. Οἱ συνδρομὲς τοῦ ἐσωτερικοῦ καὶ τὰ τέλη δημοσιεύσεων προκαταβάλλονται στὰ Δημόσια Ταμεῖα ἔναντι ἀποδεικτικοῦ εἰσπράξεως, τὸ ὁποῖο φροντίζει ὁ ἐνδιαφερόμενος νὰ τὸ στείλει στὴ Γενικὴ Δ/νση τοῦ 'Εθνικοῦ Τυπογραφείου.

2. Οἱ συνδρομὲς τοῦ ἐξωτερικοῦ εἶναι δυνατὸ νὰ στέλνονται καὶ σὲ ἀνάλογο συνάλλαγμα μὲ ἐπιταγὴ ἐπ' ὀνόματι τοῦ Διευθυντῆ τῶν Διοικητικῶν καὶ Οἰκονομικῶν 'Υποθέσεων τοῦ 'Εθνικοῦ Τυπογραφείου.

3. Τὸ ὑπὲρ τοῦ ΤΑΠΕΤ ποσοστὸ ἐπὶ τῶν ἀνωτέρω συνδρομῶν καὶ τελῶν δημοσιεύσεων καταβάλλεται ὡς ἑξῆς:

α) στὴν 'Αθήνα: στὸ Ταμεῖο τοῦ ΤΑΠΕΤ (Κατάστημα 'Εθνικοῦ Τυπογραφείου),

β) στὶς ὑπόλοιπες πόλεις τοῦ Κράτους: στὰ Δημόσια Ταμεῖα καὶ ἀποδίδεται στὸ ΤΑΠΕΤ σύμφωνα μὲ τὶς 192378/3639/1947(RONEO 185) καὶ 178048/5321/31.7.65 (RONEO 139) ἐγκύκλιες διαταγὲς τοῦ Γ.Λ.Κ.,

γ) στὶς περιπτώσεις συνδρομῶν ἐξωτερικοῦ: ὅταν ἡ ἀποστολή τους γίνεται μὲ ἐπιταγὲς μαζὶ μ' αὐτὲς στέλνεται καὶ τὸ ὑπὲρ τοῦ ΤΑΠΕΤ ποσοστό.

'Ο Γενικὸς Διευθυντὴς
ΑΘΑΝ. ΠΑΝ. ΣΠΗΛΙΟΠΟΥΛΟΣ

ΑΠΟ ΤΟ ΕΘΝΙΚΟ ΤΥΠΟΓΡΑΦΕΙΟ